


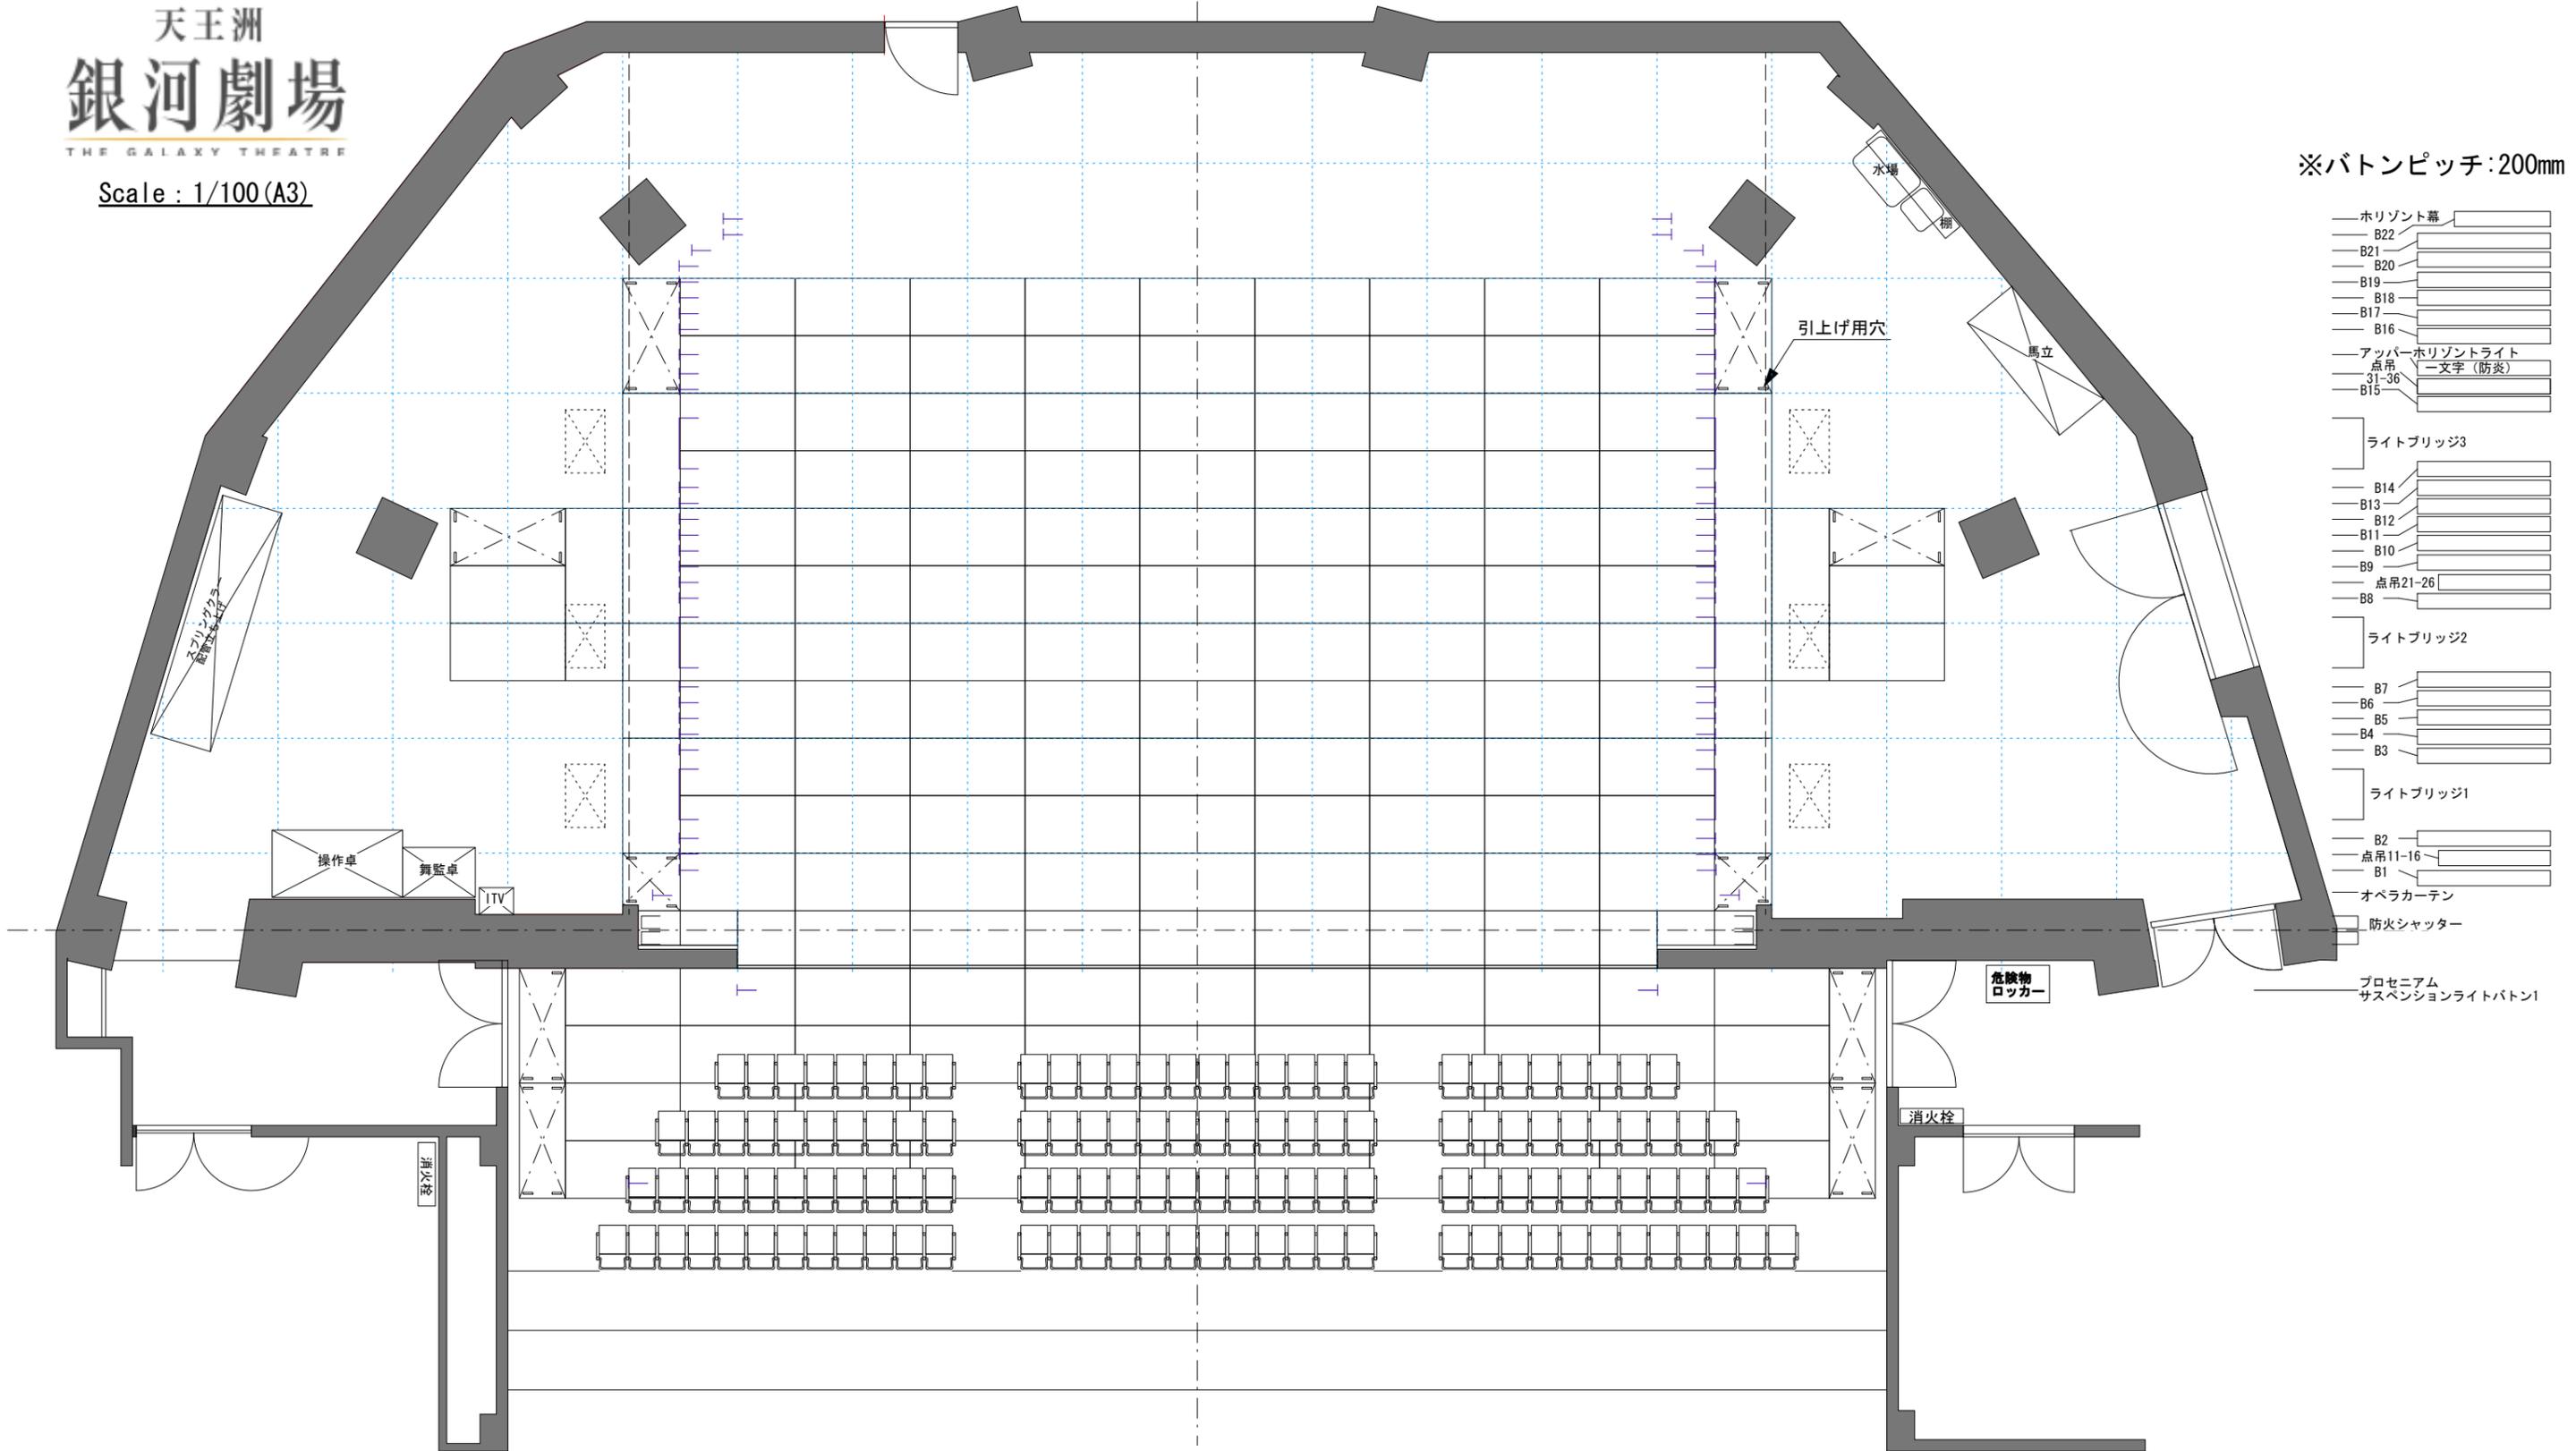

天王洲
銀河劇場

THE GALAXY THEATRE

Scale : 1/100 (A3)



※バトンピッチ:200mm

- ホリゾン幕
- B22
- B21
- B19
- B18
- B17
- B16
- アッパーホリゾンライト
- 点吊 31-36
- 一文字 (防炎)
- B15
- ライトブリッジ3
- B14
- B13
- B12
- B11
- B10
- B9
- 点吊21-26
- B8
- ライトブリッジ2
- B7
- B6
- B5
- B4
- B3
- ライトブリッジ1
- B2
- 点吊11-16
- B1
- オペラカーテン
- 防火シャッター
- プロセニウム
- サスペンションライトバトン1